


BIELINY - miejsca martyrologii okresu II wojny światowej
(działka nr ewid. 713/7, obręb Bieliny Poduchowne).

Nr 1 - Kamienna tablica na postumencie

- projekt koncepcji architektonicznej

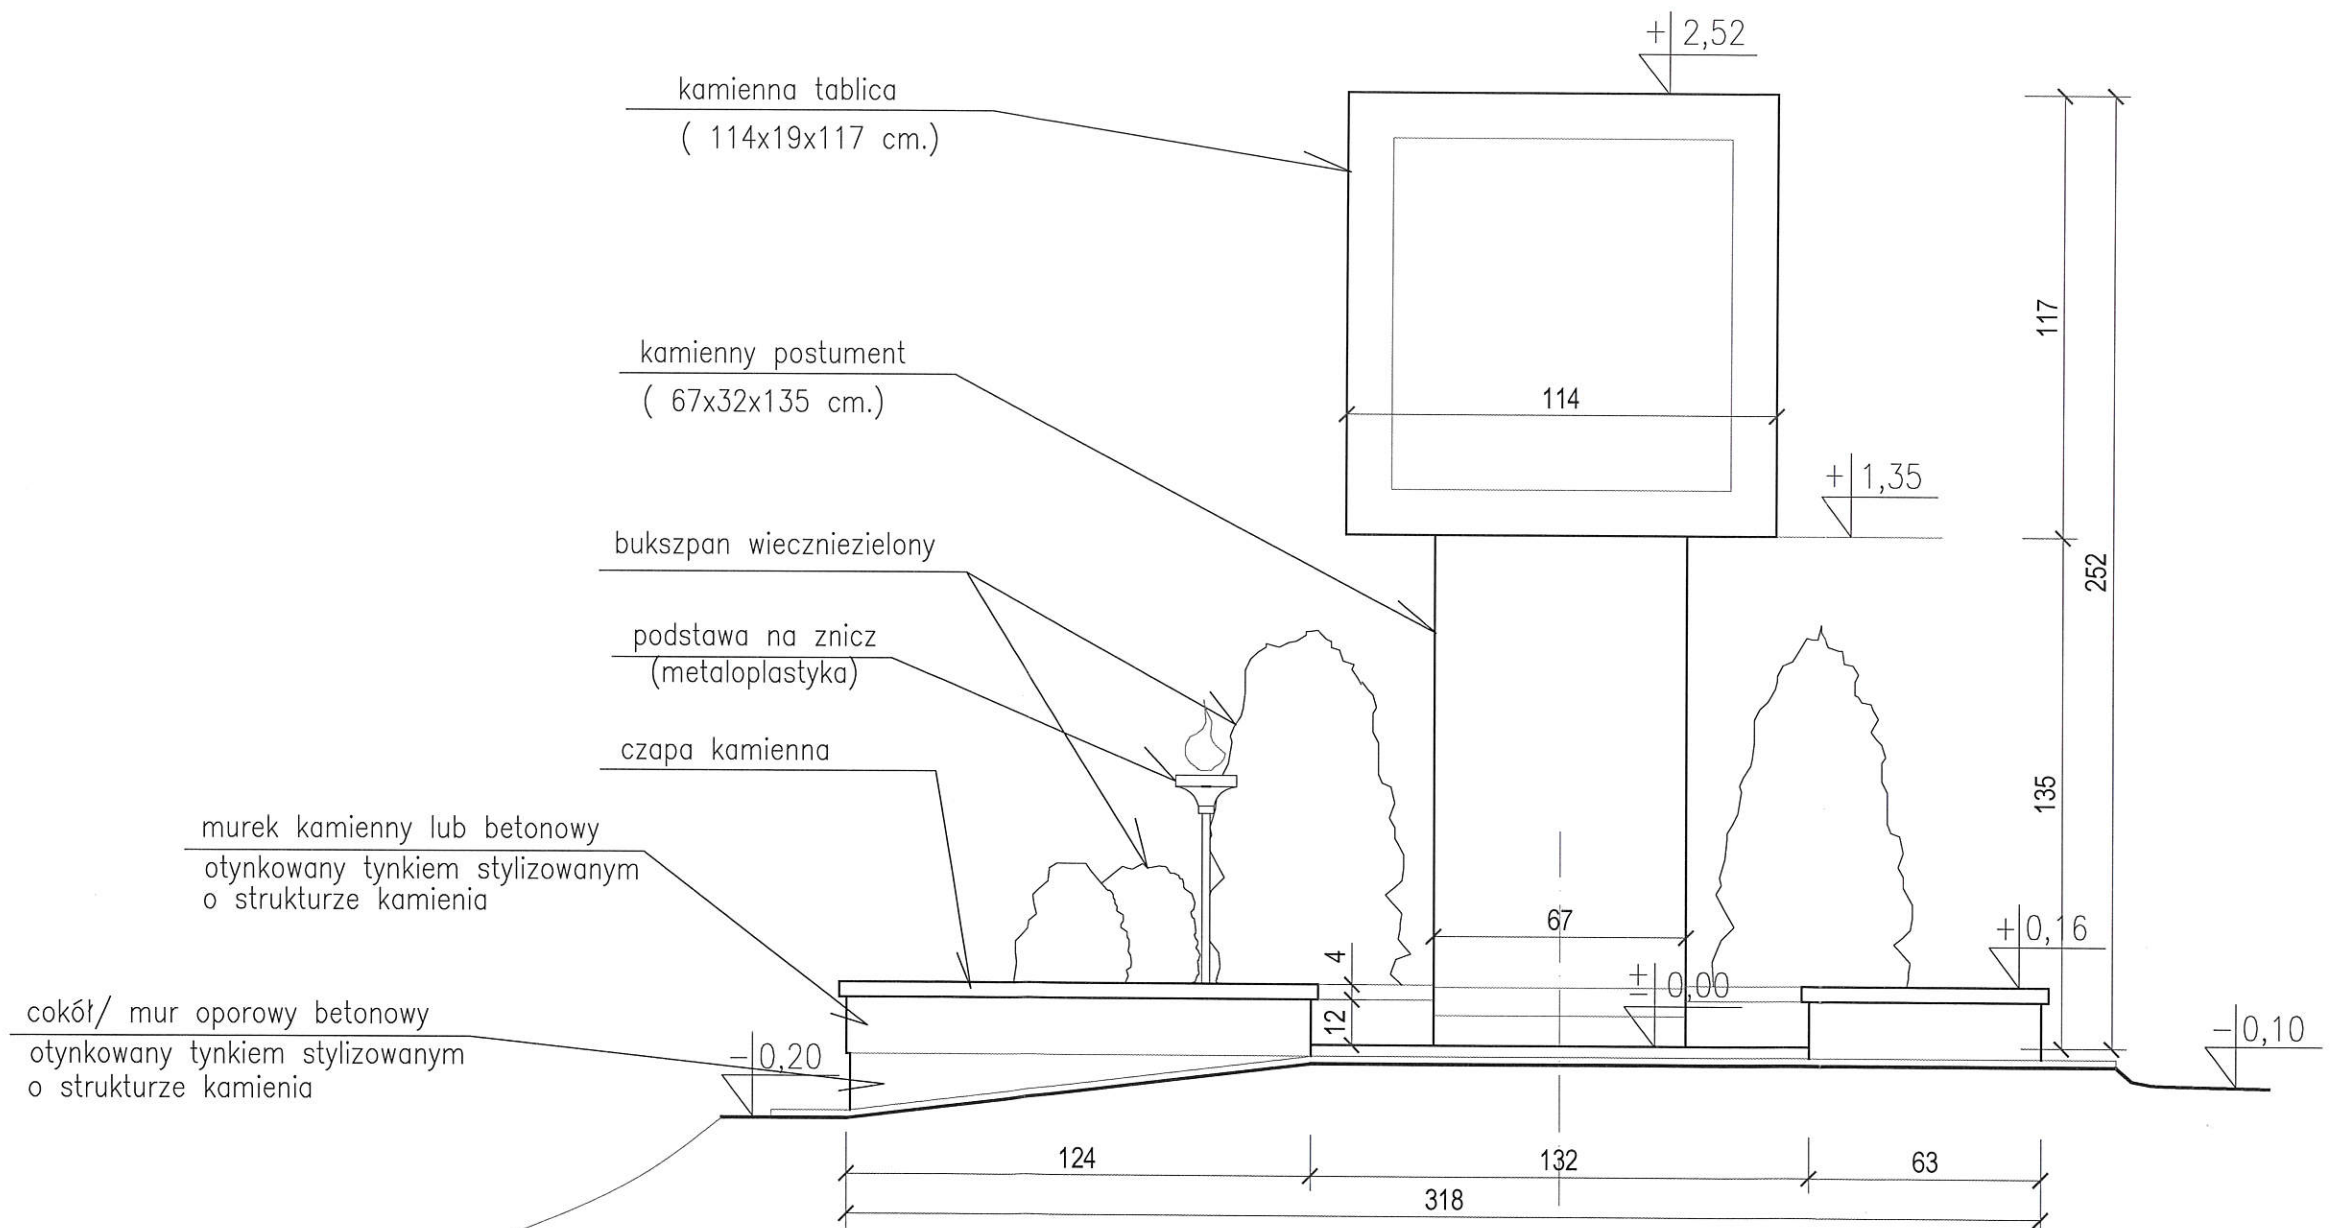

Widok A-A


skala 1:20

ARCHITEKT
ILONA ANNA BOROCH
Nr upr. KL-349/94
Ilona Anna Borocho
rys. nr 5

BIELINY - miejsca martyrologii okresu II wojny światowej
(działka nr ewid. 713/7, obręb Bieliny Poduchowne).

Nr 1 - Kamienna tablica na postumencie

- projekt koncepcji architektonicznej

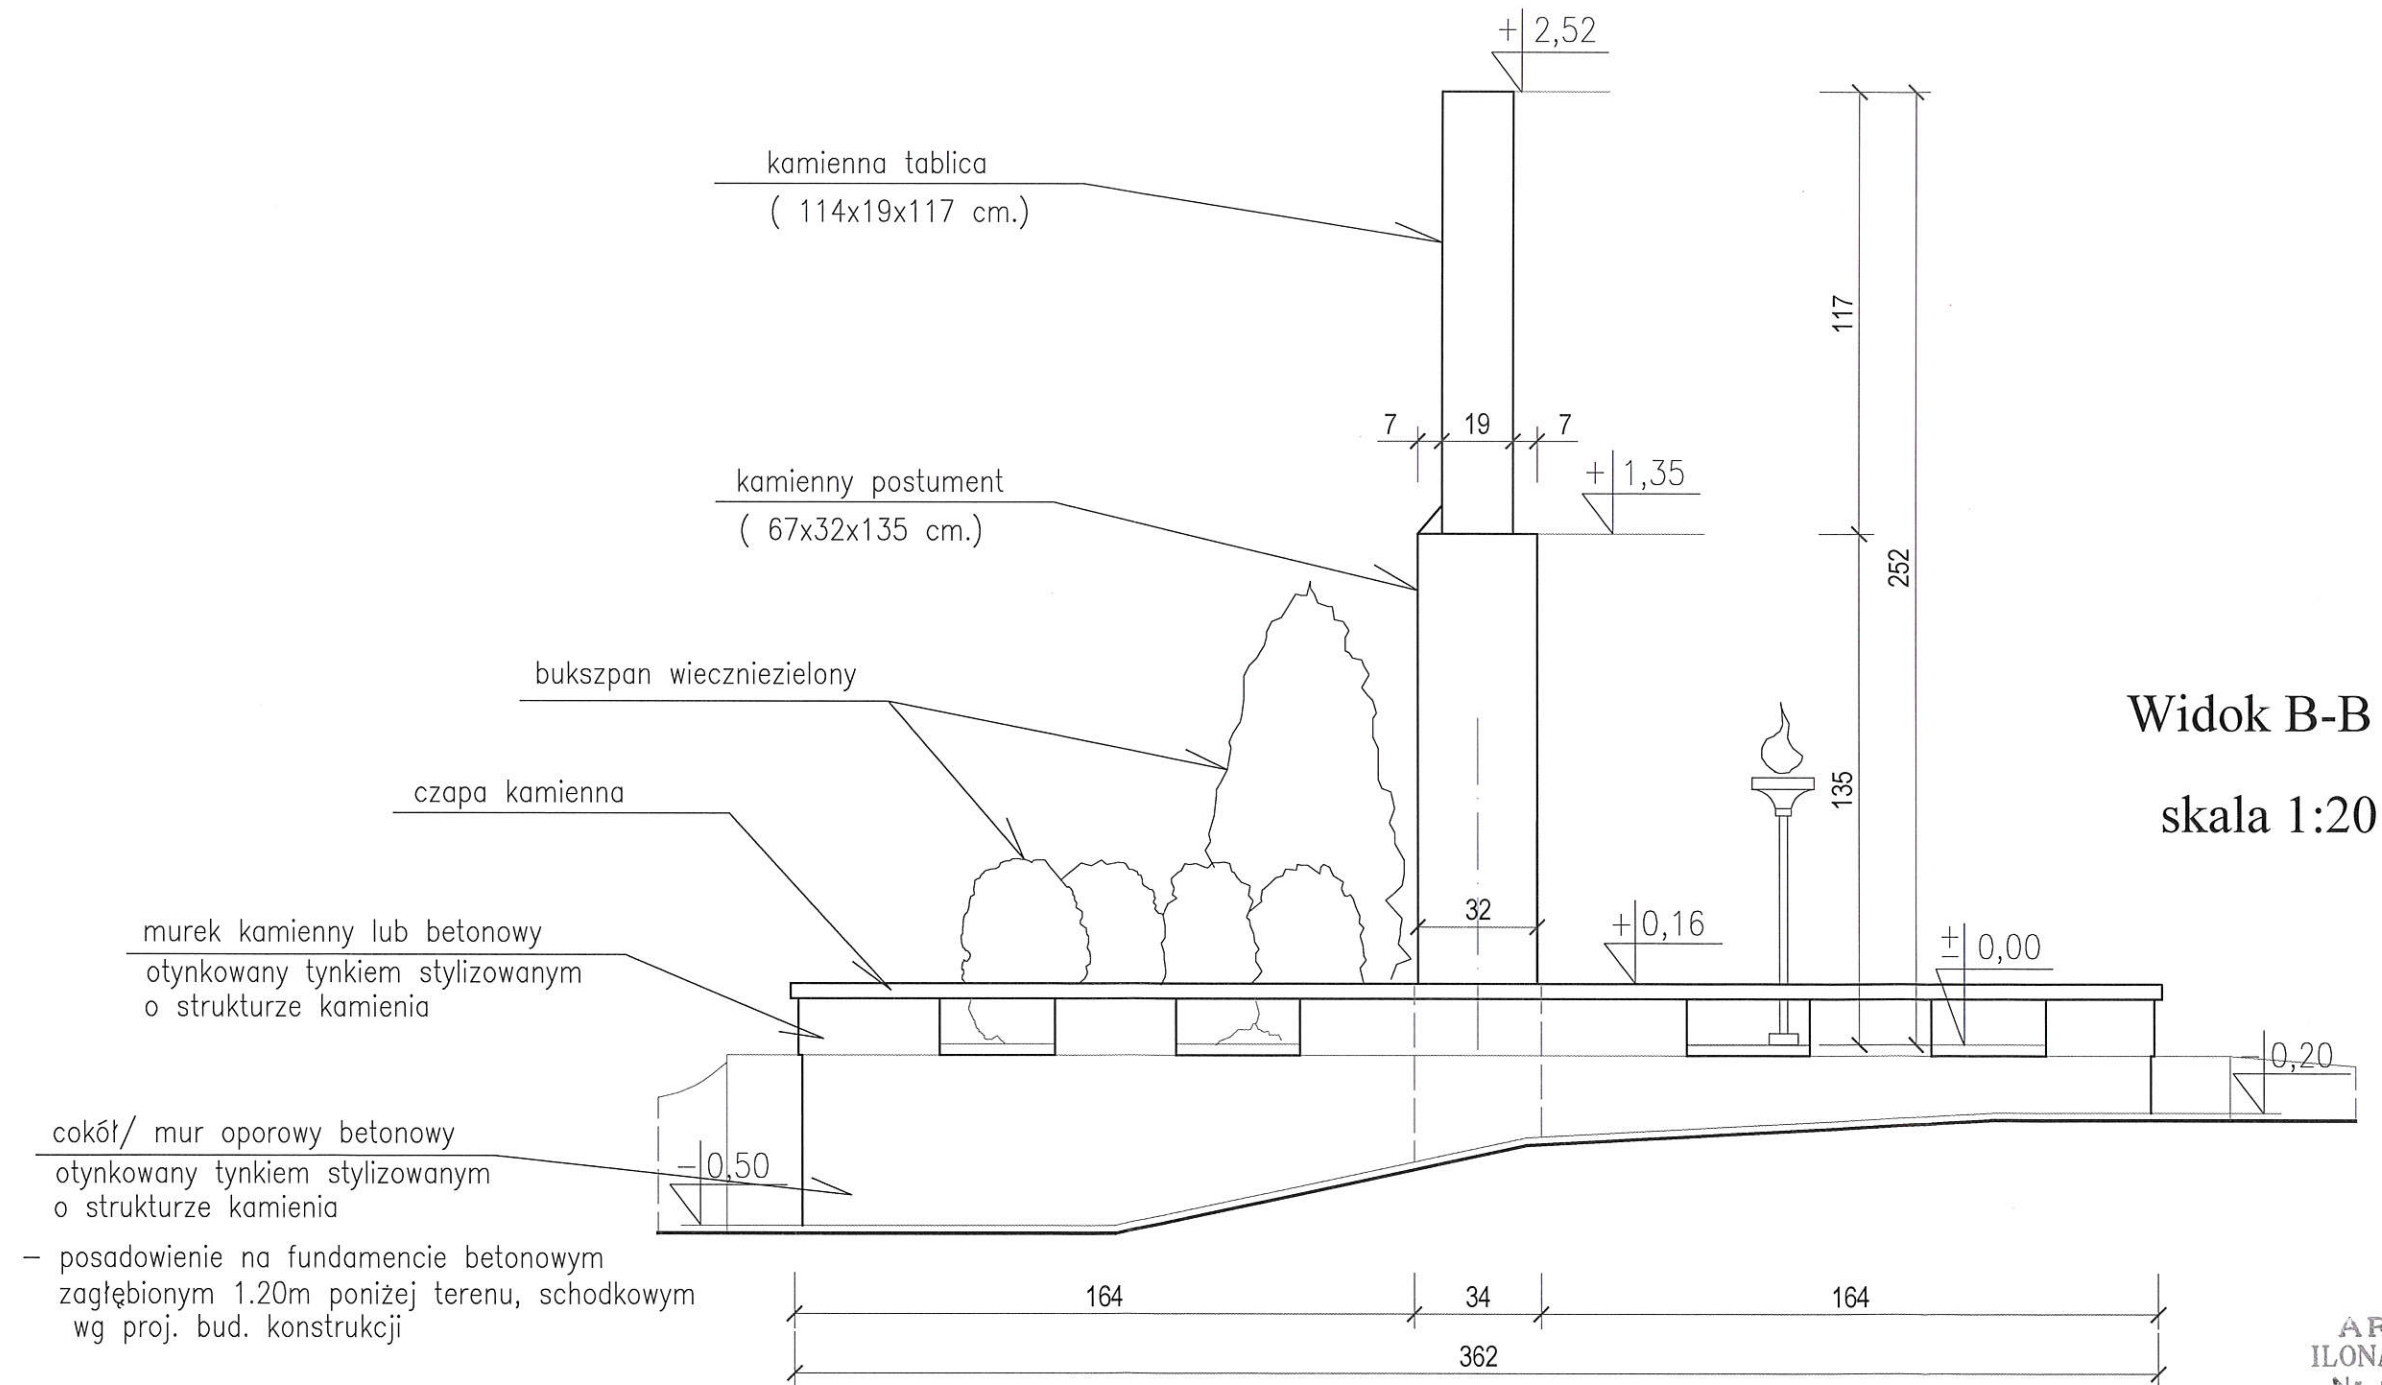

ARCHITEKT
ILONA ANNA BOROCH
Nr upr. 61-349/94

rys. nr 6