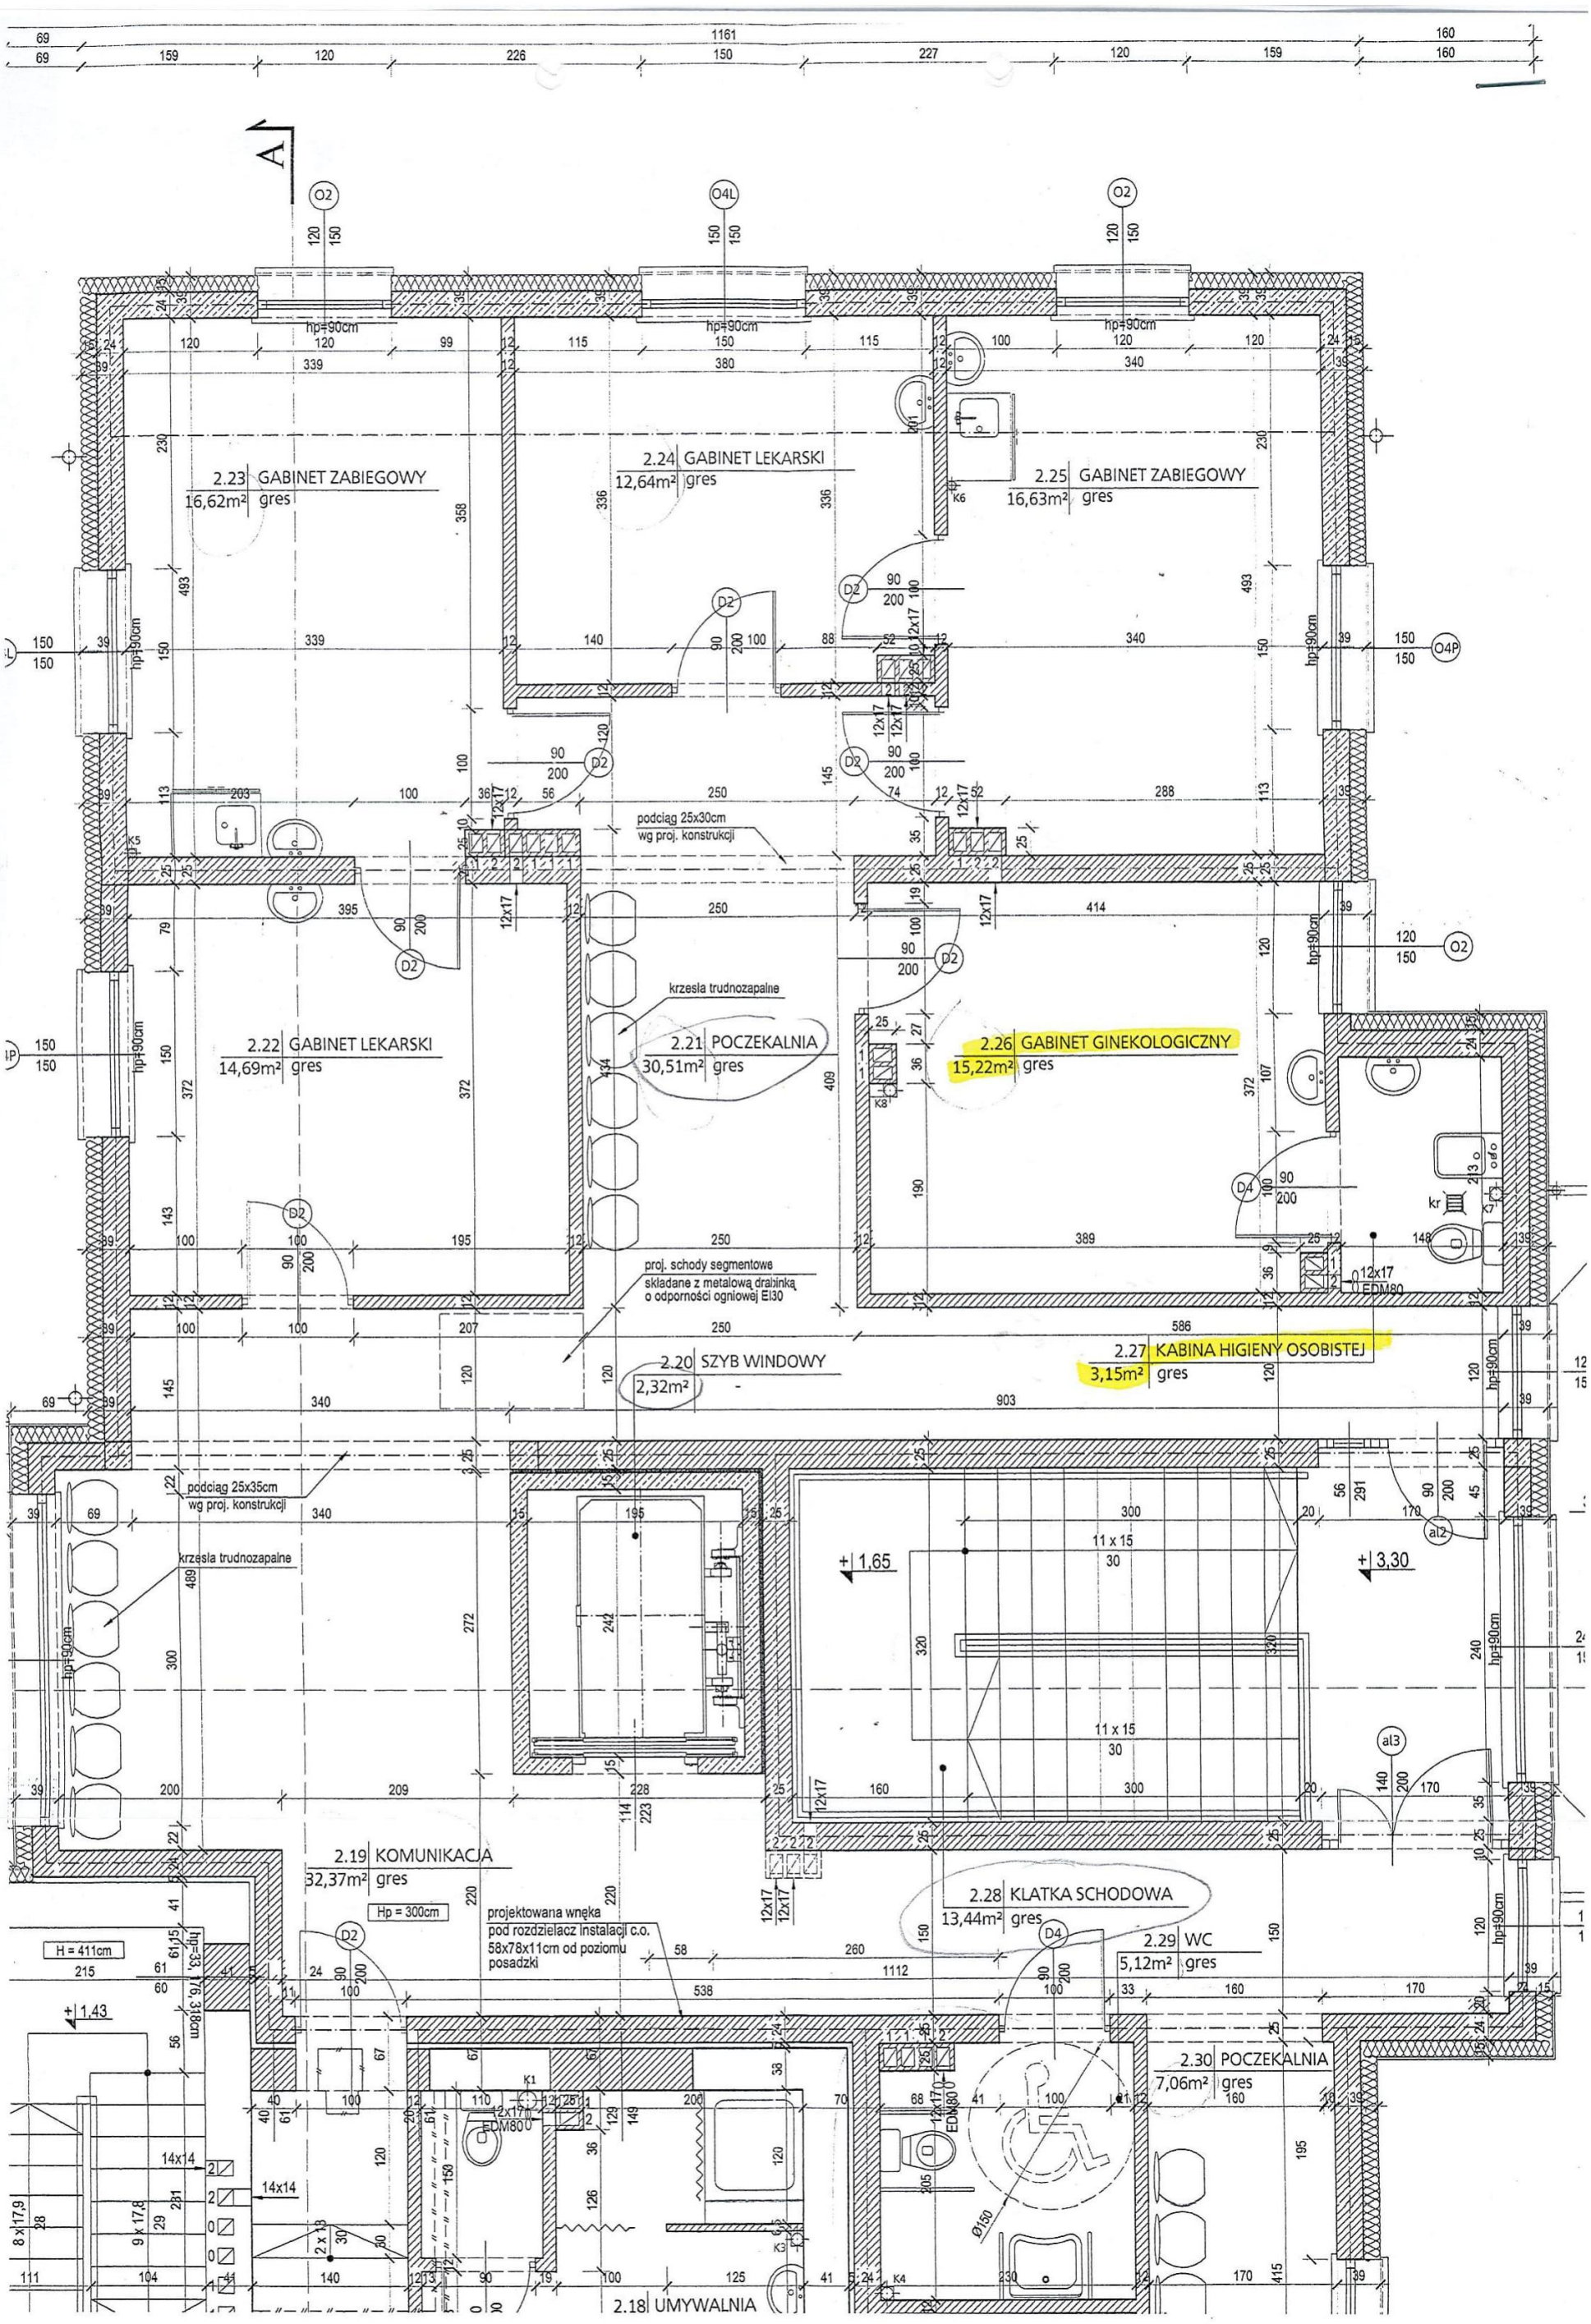
2.23 GABINET ZABIEGOWY
16,62m² gres
2.24 GABINET LEKARSKI
12,64m² gres
2.25 GABINET ZABIEGOWY
16,63m² gres
2.22 GABINET LEKARSKI
14,69m² gres
2.21 POCZEKALNIA
30,51m² gres
2.26 GABINET GINEKOLOGICZNY
15,22m² gres
2.27 KABINA HIGIENY OSOBISTEJ
3,15m² gres
2.20 SZYB WINDOWY
2,32m²
2.19 KOMUNIKACJA
32,37m² gres
2.28 KLATKA SCHODOWA
13,44m² gres
2.29 WC
5,12m² gres
2.30 POCZEKALNIA
7,06m² gres
2.18 UMYWALNIA
podciąg 25x30cm wg proj. konstrukcji
podciąg 25x35cm wg proj. konstrukcji
krzesła trudnozapalne
krzesła trudnozapalne
proj. schody segmentowe składane z metalową drabinką o odporności ogniowej EI30
projektowana wnęka pod rozdzielacz instalacji c.o. 58x78x11cm od poziomu posadzki
Hp = 300cm
H = 411cm
hp=90cm
hp=33,1cm
+1,65
+3,30
+1,43
11 x 15
30
14x14
9 x 17,8
8 x 17,9
2 x 13
12x17 EDM80
Ø150